



Plano del repartimiento de la Despensa de la Compañía de guerra Villa de Bilbao según se propone en
Comandante y su de suidad.

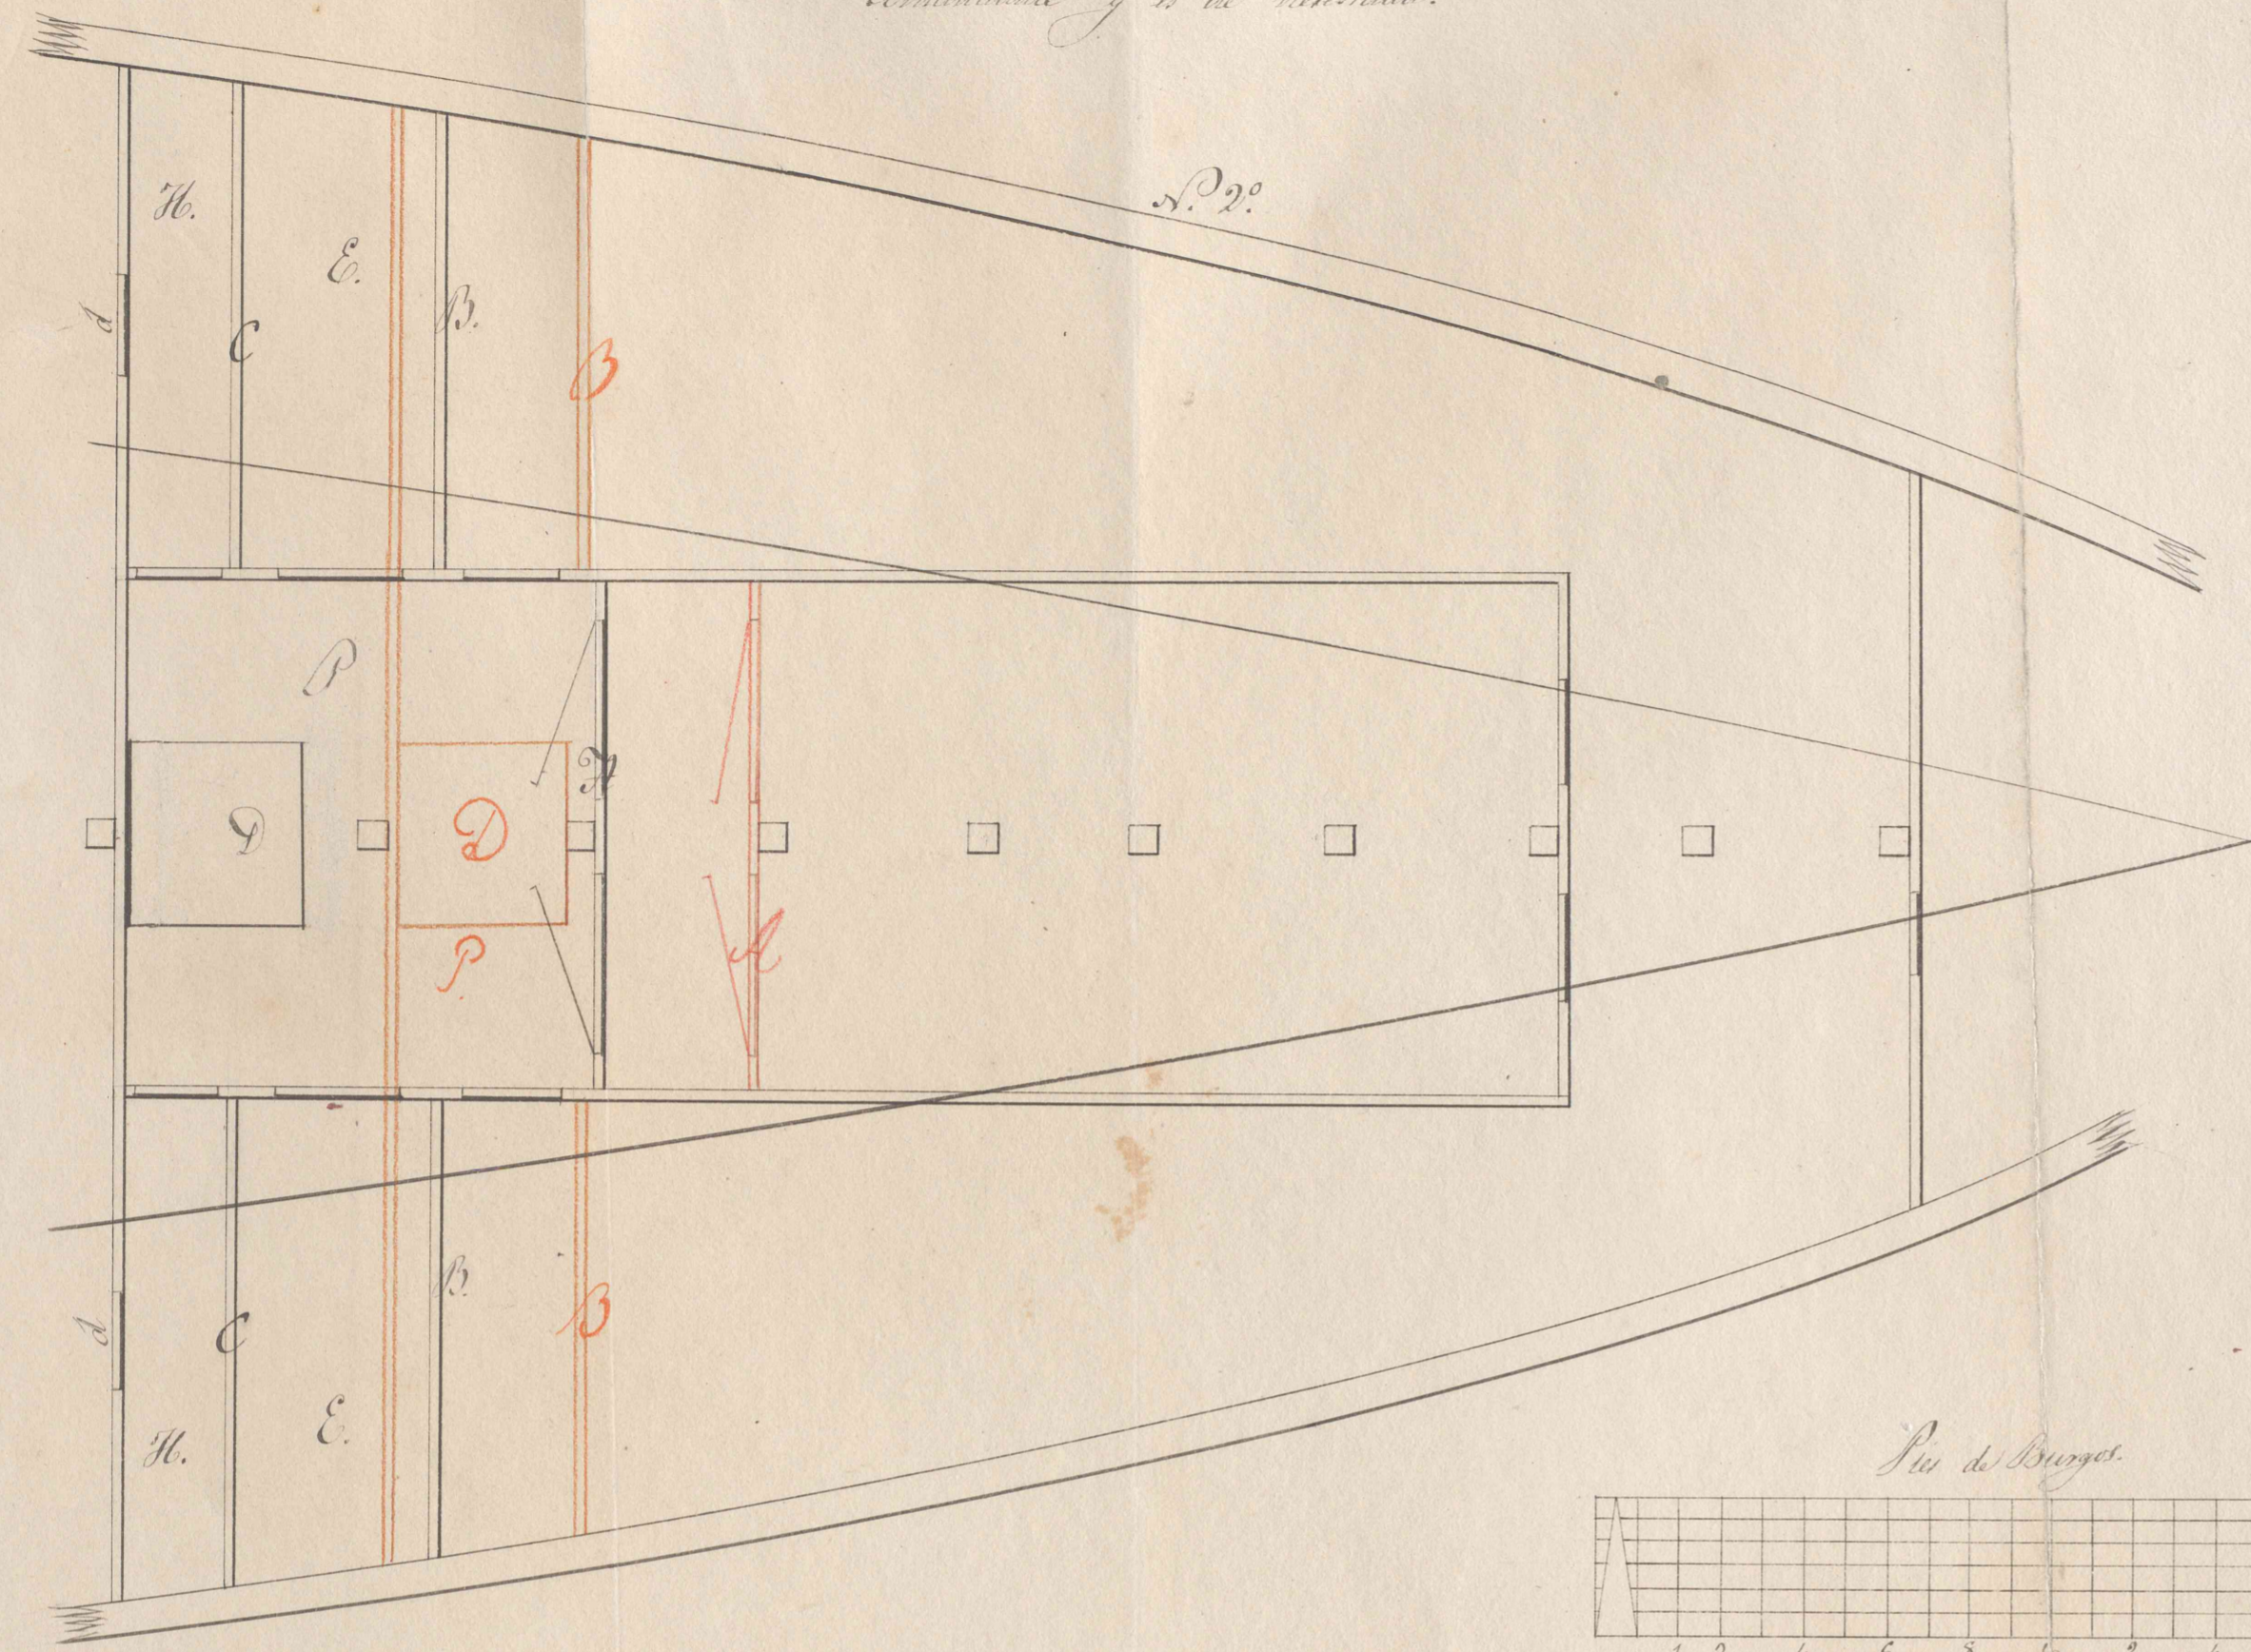

Plano del repartimiento de la Despensa de la Compañía de guerra Villa de Bilbao según se halla
en la actualidad.

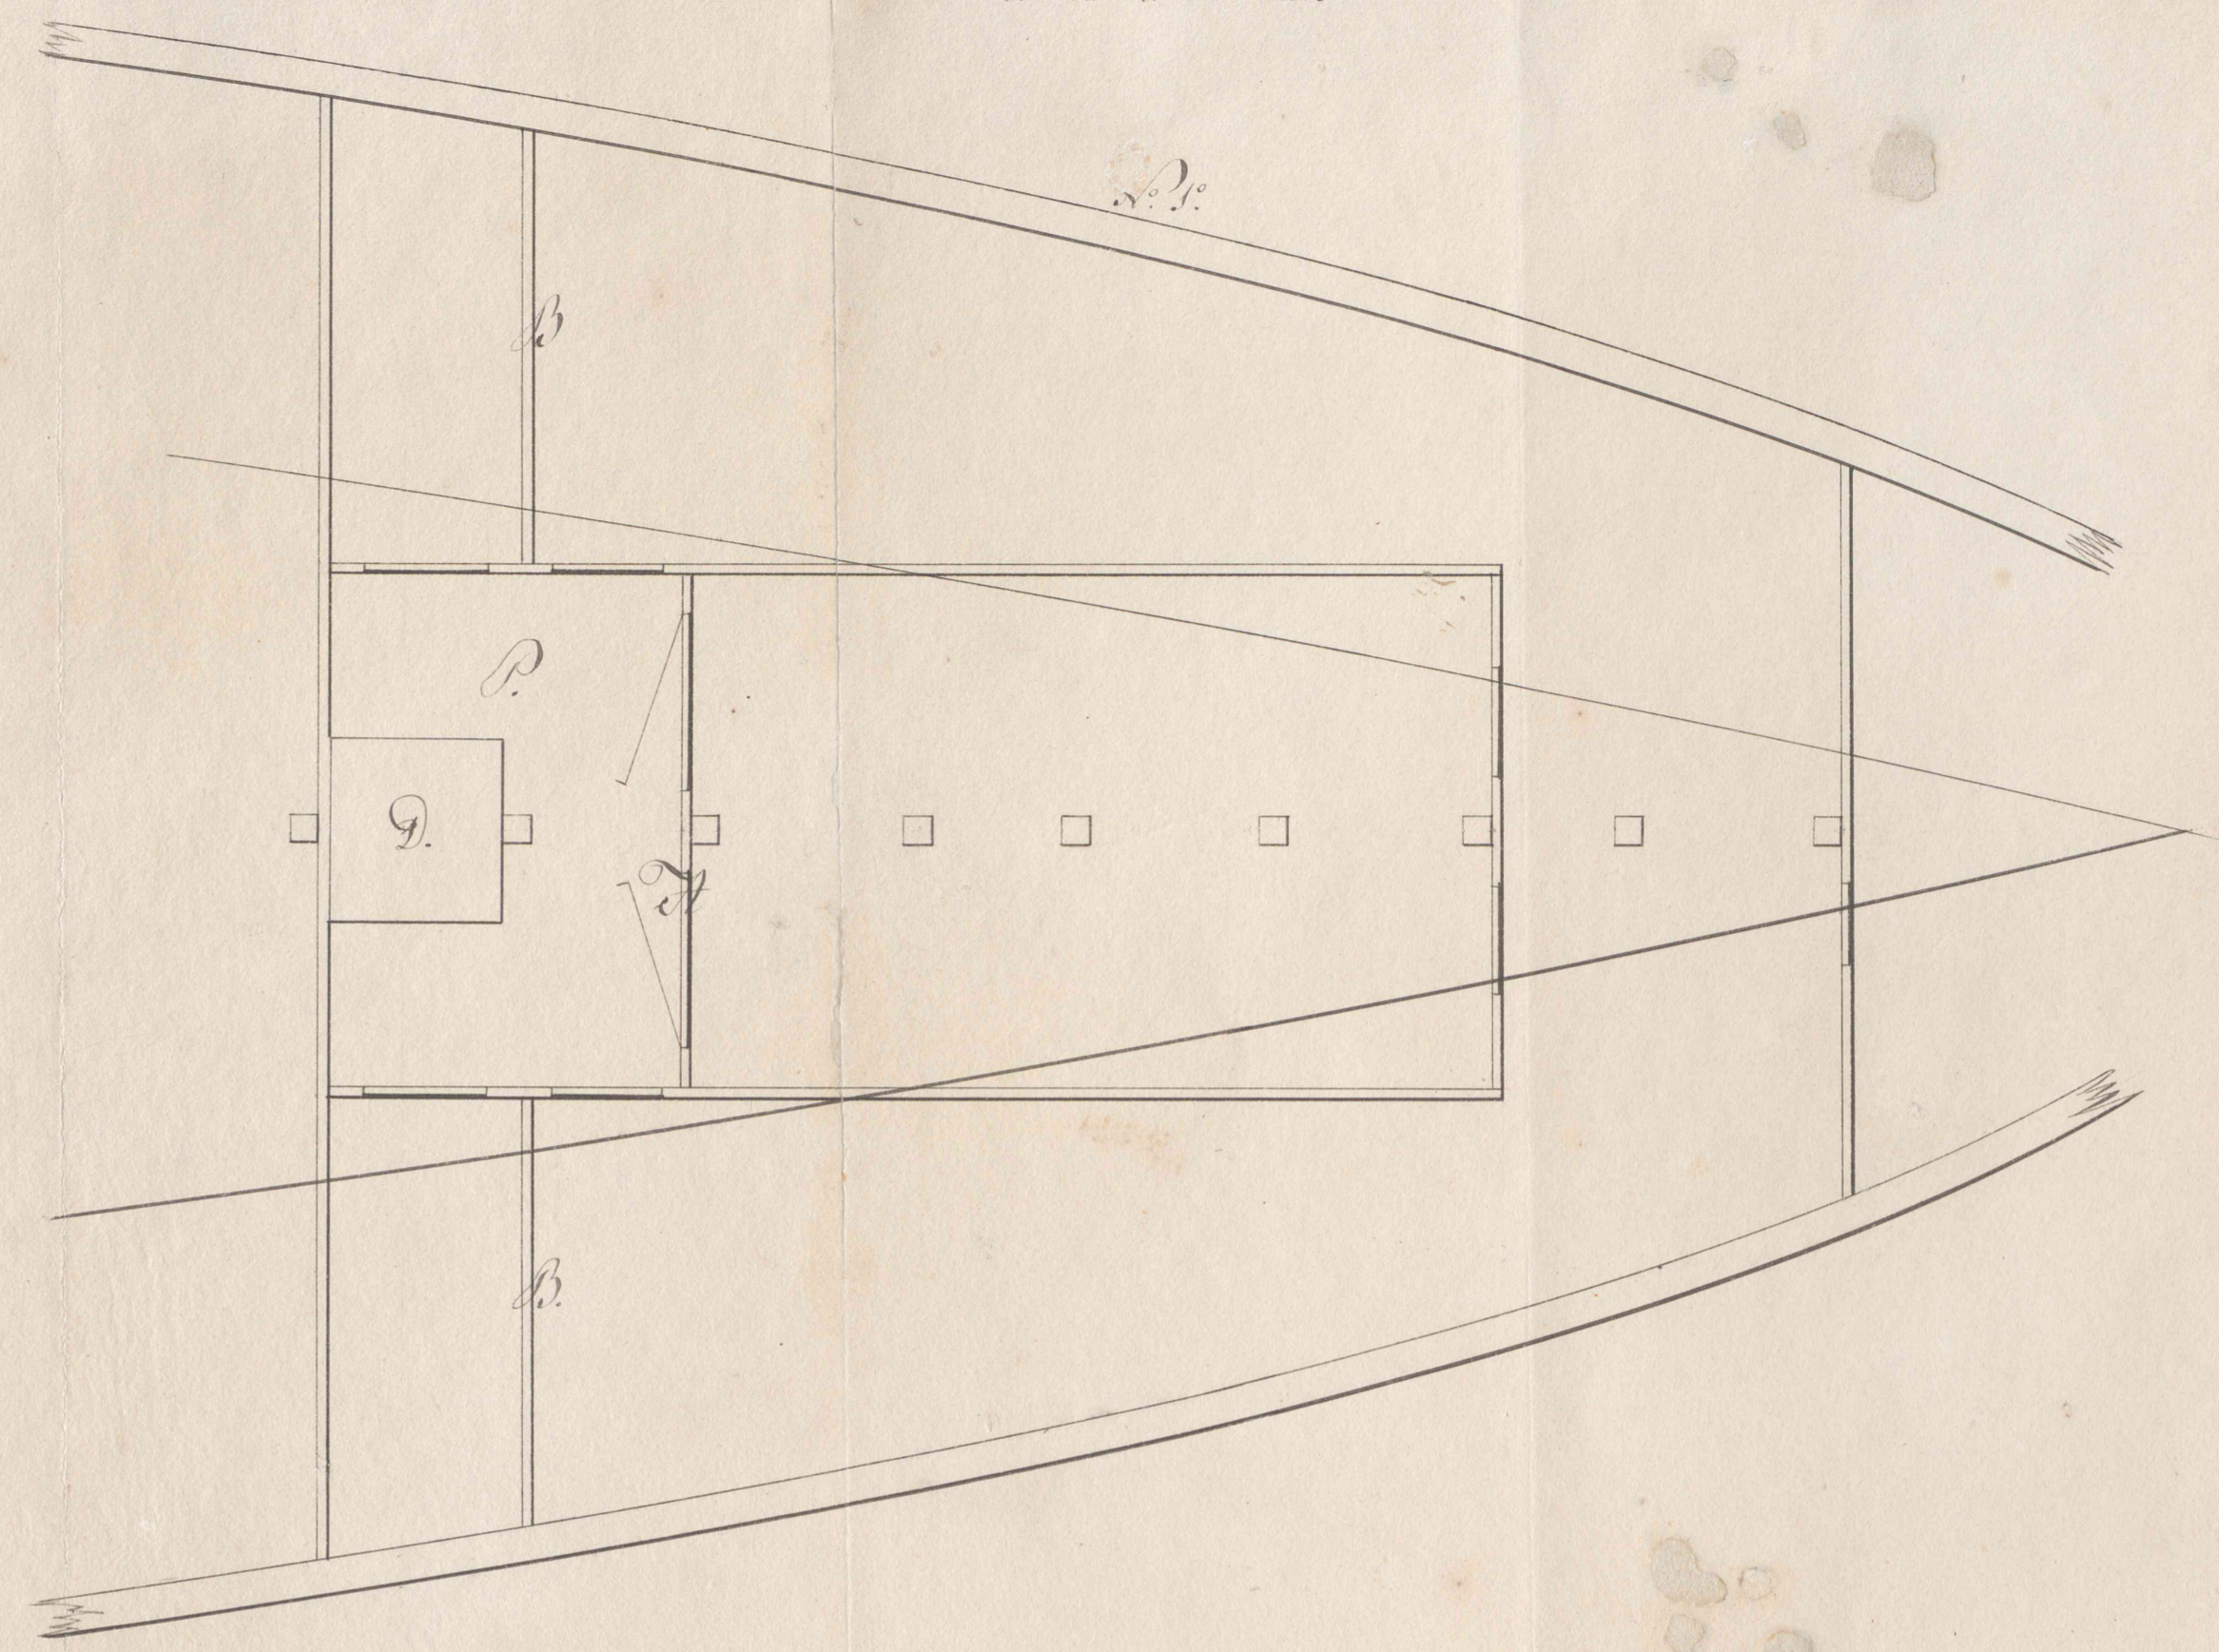

- A. A. Mampara que debe colocarse para paja y colocarse en A. S. D.
- A. B. D. que corren también para paja y se colocan en B. S. D.
- A. C. Nueva mampara que se forman p.º dejas en Calles H. que comunican
con la pátula de jarcia por medio de la puerta de su misma banda.
- A. D. Estrella que con p.º paja y debe colocarse en D. S. D.

Nota = De esta variación resulta que los pátulos de Anu abren para paja 4 pies,
El paja para la vajeria 3 pies y 6 p.º el sitio para el suministro P. 2. pies y 3 p.º
quedan 2 pátulos E. E. suficientes para contener menesteres para 3 meses lo mismo, y de
Calles H. H. para comunicación con la de jarcia.
La Estrella D. S. D. de espada que para junto al muro mampara, está abierta y

no habia mas que cambiarle las tarcelas de la D. S. D. quedando esta
comida con cuarteles con lo que se consigue mas luz y ventilacion.
Las líneas y líneas encarnadas señaladas en el plano A. B. corresponden
a las mismas letras y líneas negras del A. S.
La cantidad total que se aboga a la despensa es de 6 pies y 6 p.º.

Comaca 7 de Octbr. de 1847. = A. B. Burgos

Es copia del plano que se acompaña con oficio
de la propia fecha al Sr Comandante General de este Armas

Burgos
[Signature]

Elaborado y delineado por el Agregado al Cuerpo de Constructores.

[Signature]