


Vista y Elevacion de la 1.^a Bom-
bina de Vapor, del Departam.^{to}
de Cartagena, cuya
Vista pasa por la Linea
Arquitecto Graduado D.^{no} Josef

ba de Vapor, del Departam.^{to}
A, B, C, D. de los
Antonio

de Cartagena, cuya
Planos, executados por el
Muñoz.

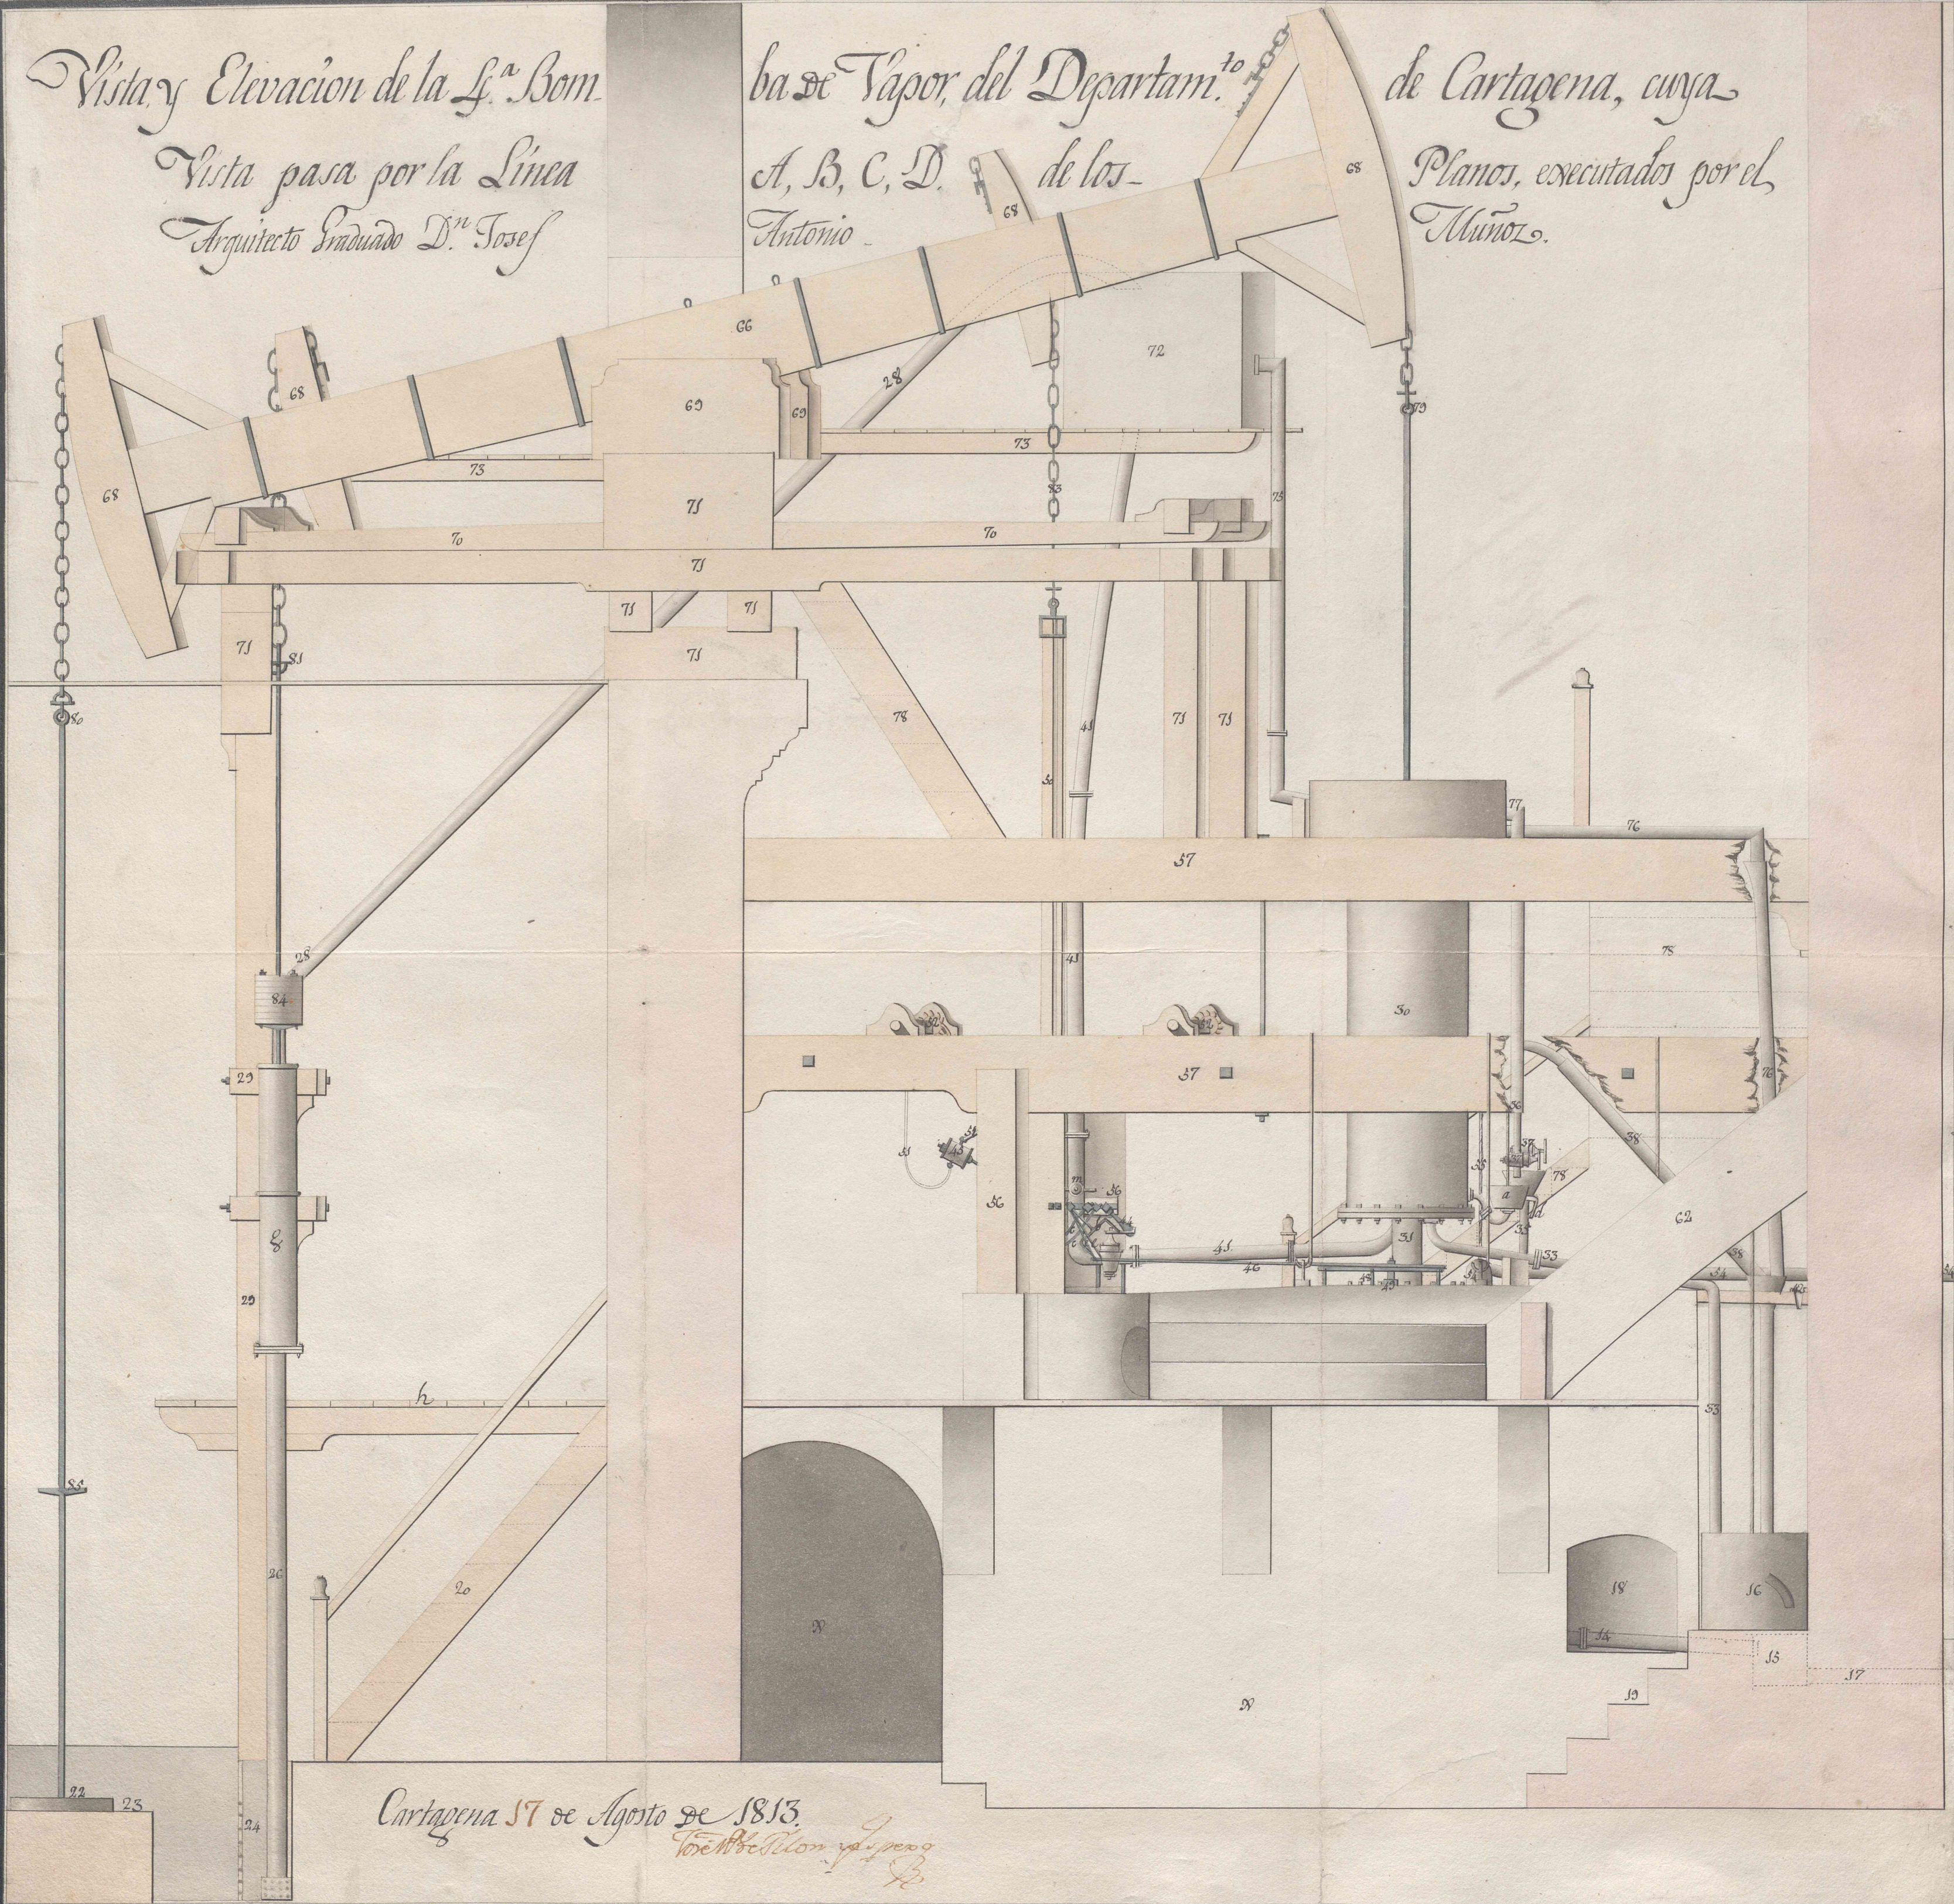

Cartagena 17 de Agosto de 1813.
Josef de Sison y Lopez