


# PROPRIÉTÉ DE MESSIEURS FRÈRES

Rue Charles Divry N°4

XIV. Arrond.


## CONSTRUCTION DE RAPPORT

1<sup>er</sup>, 2<sup>e</sup>, 3<sup>e</sup>, 4<sup>me</sup> et 5<sup>me</sup> Etages.

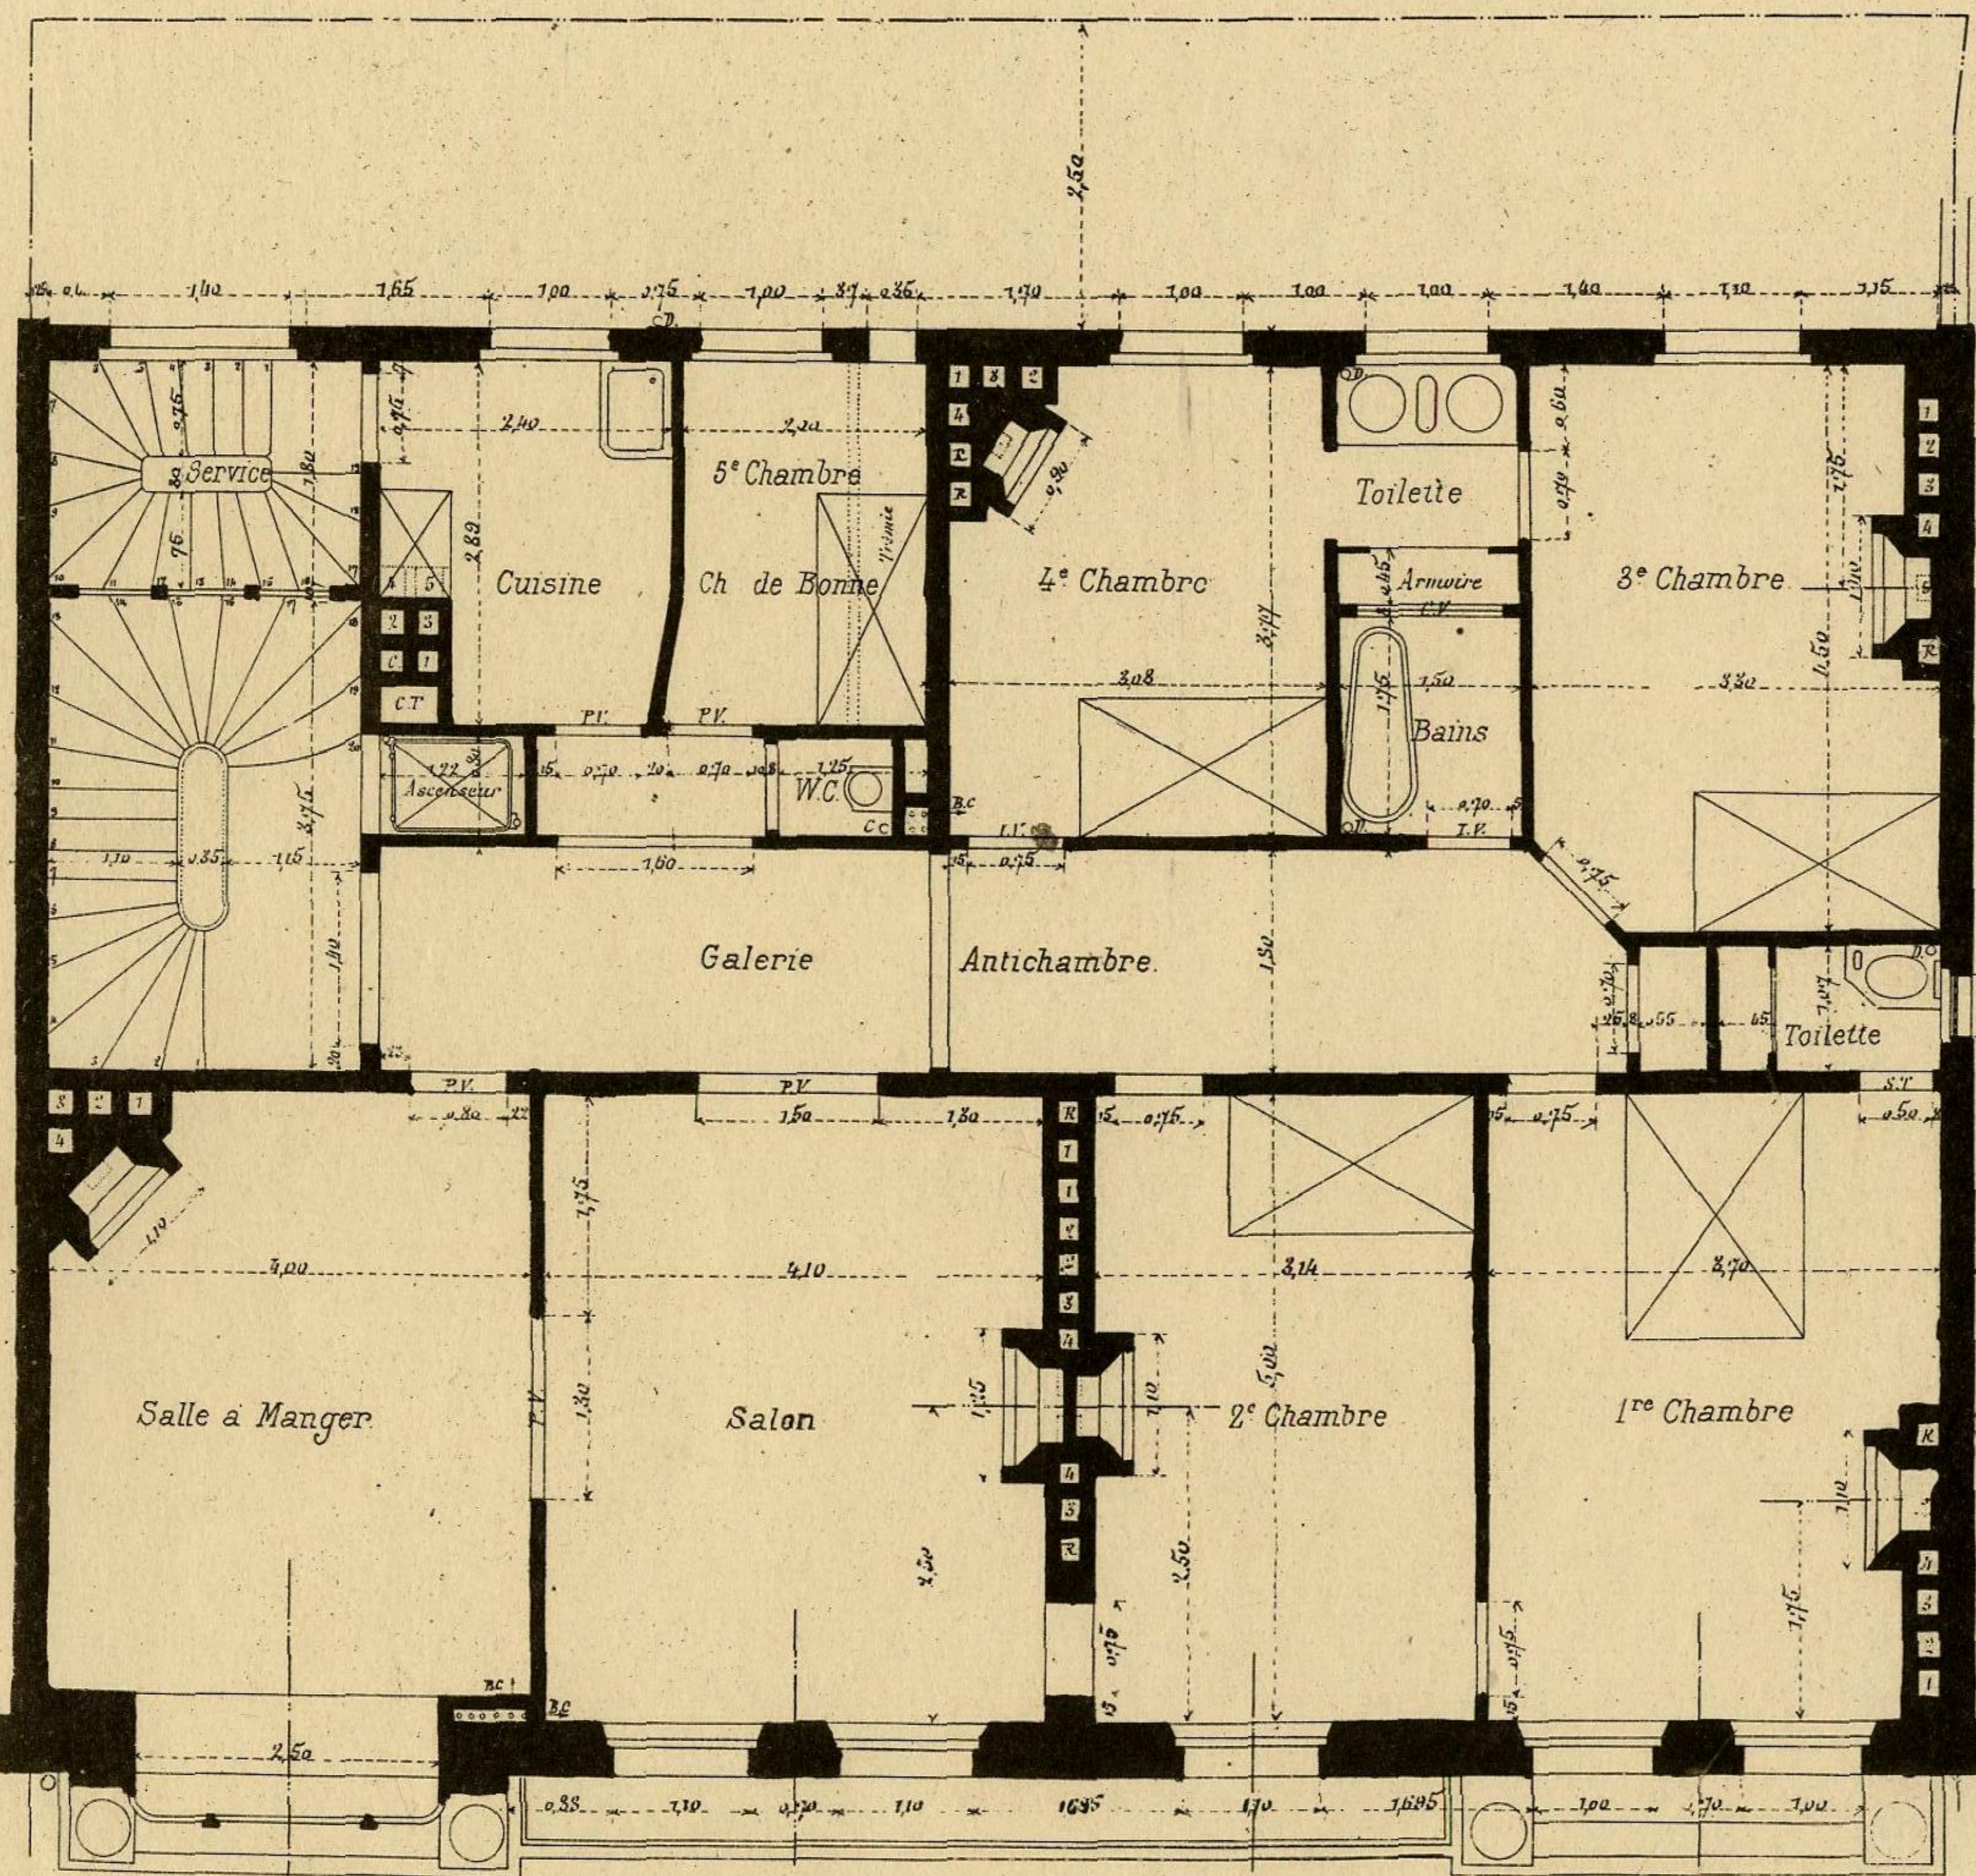

Rue

Rez-de-Chaussée

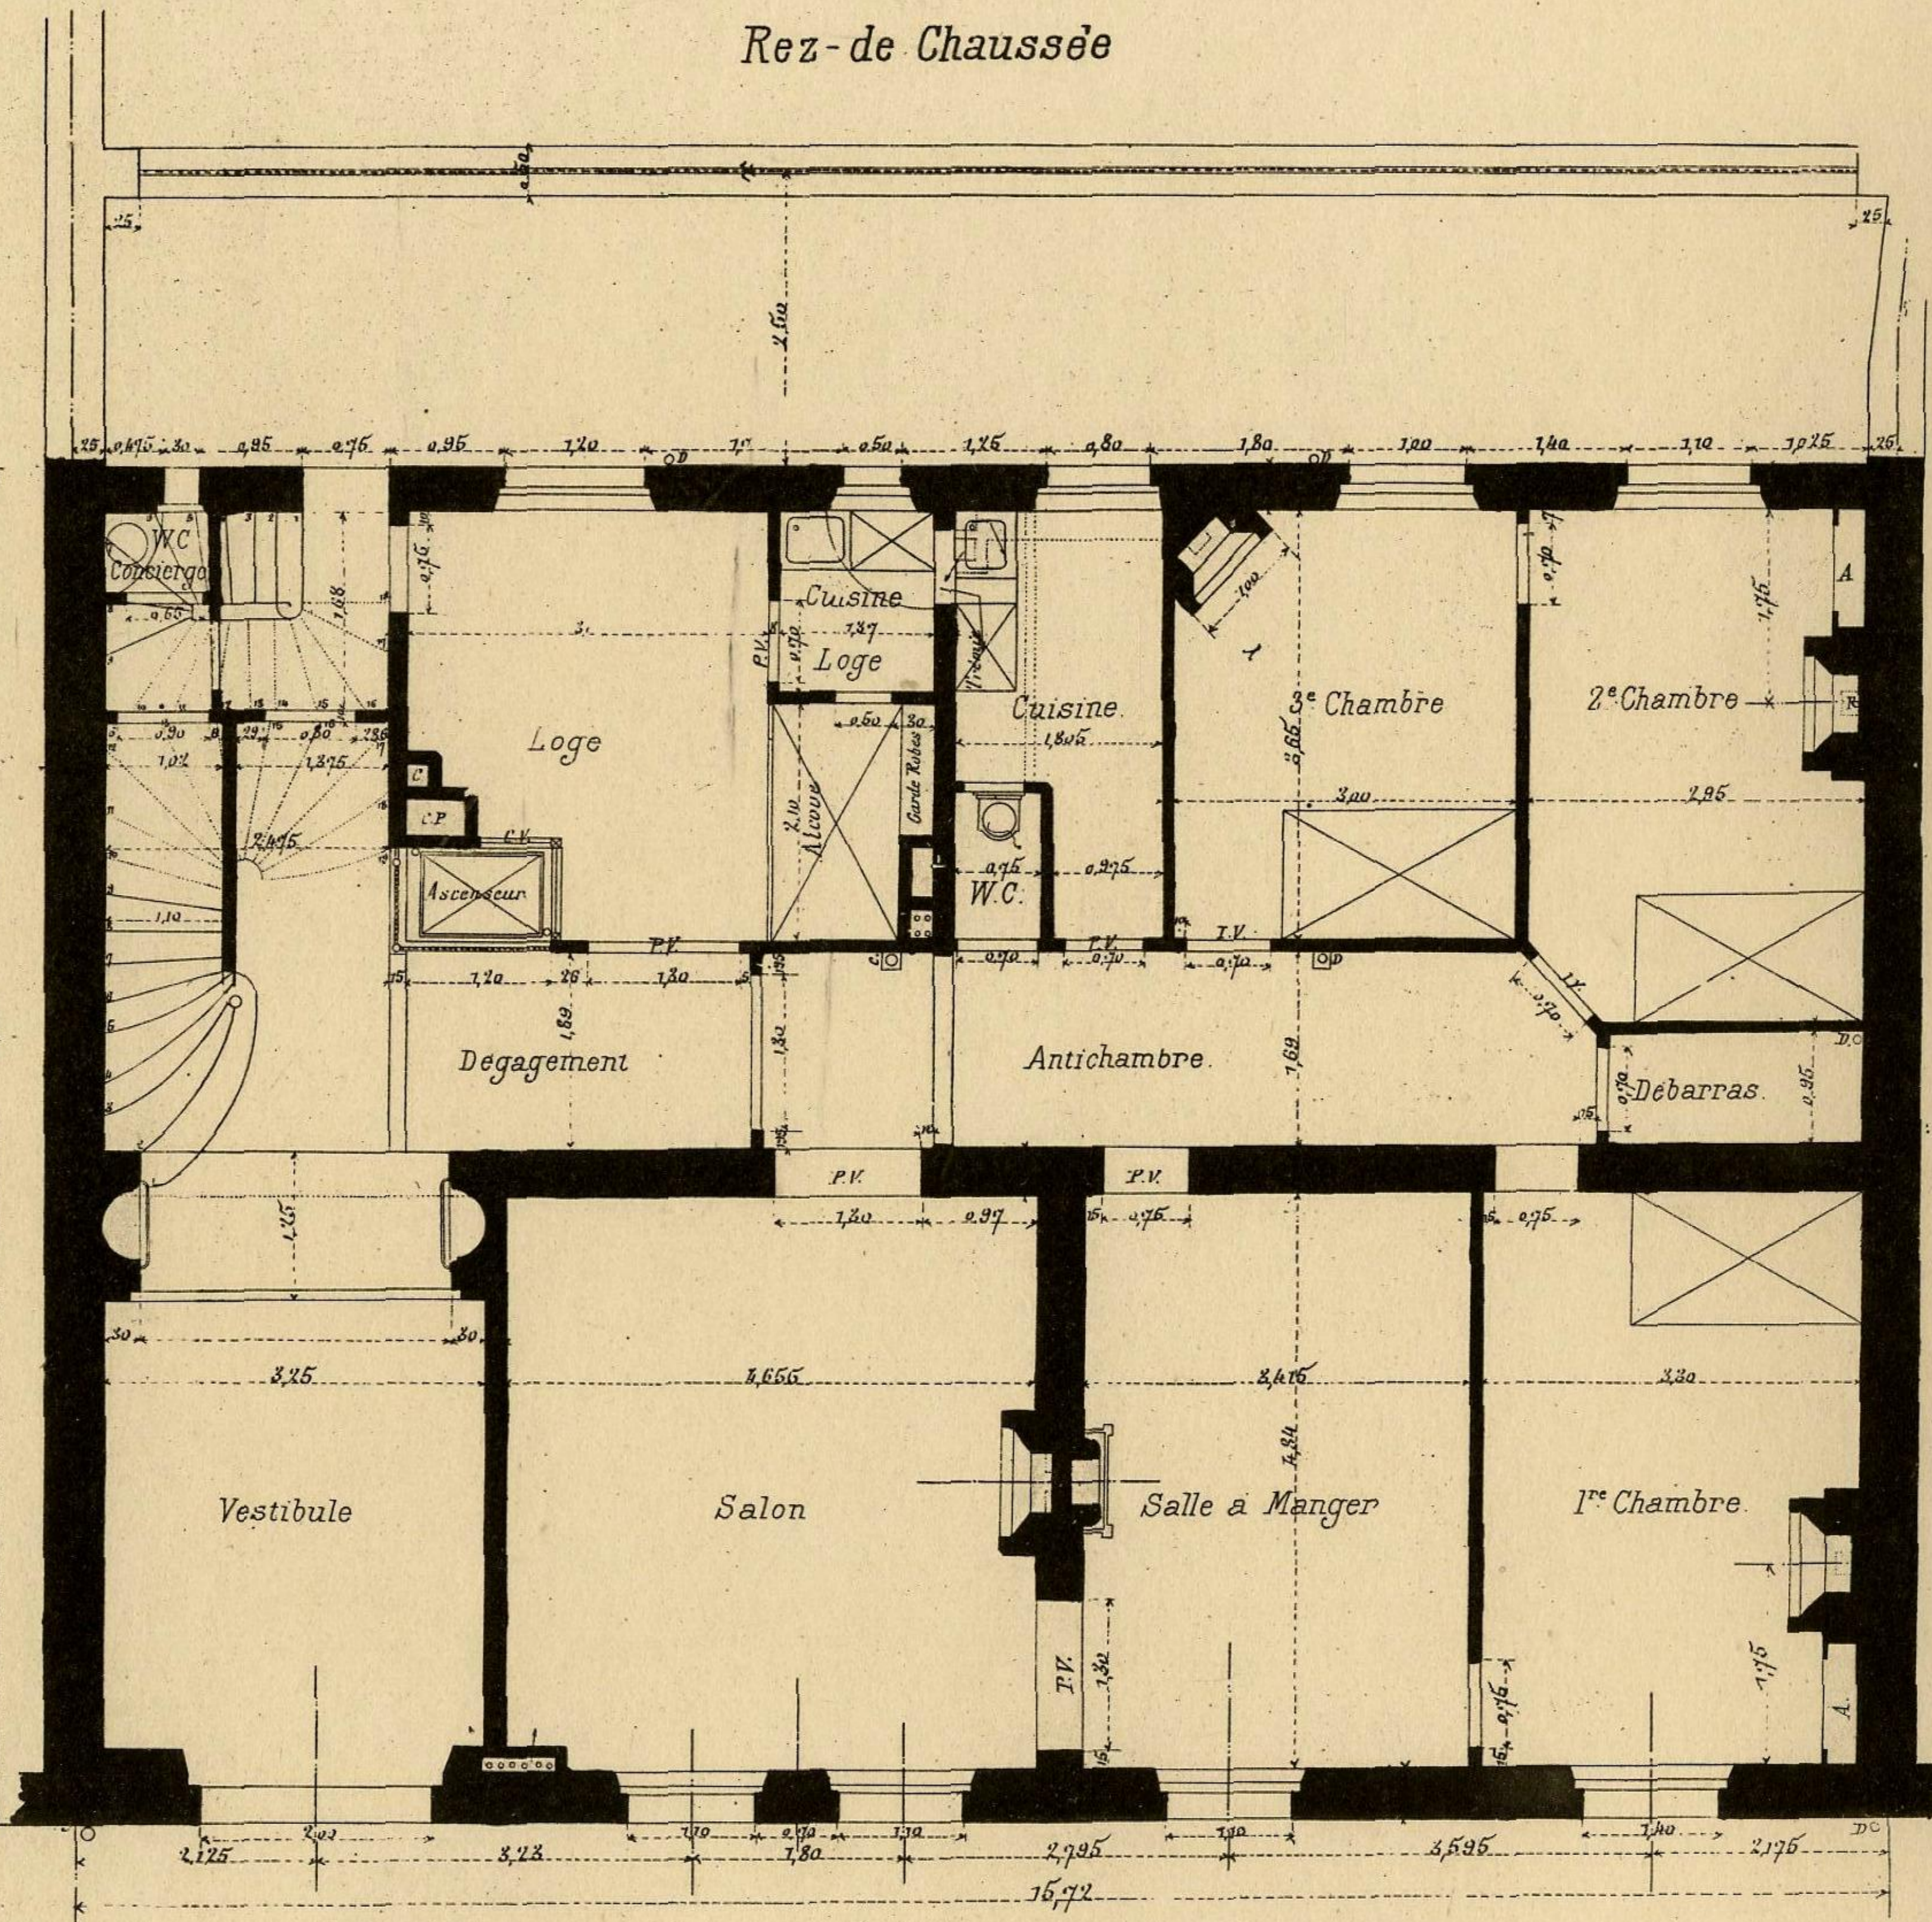

Rue