


FACTORIA MILITAR DE GRANADA-PLANTA BAJA

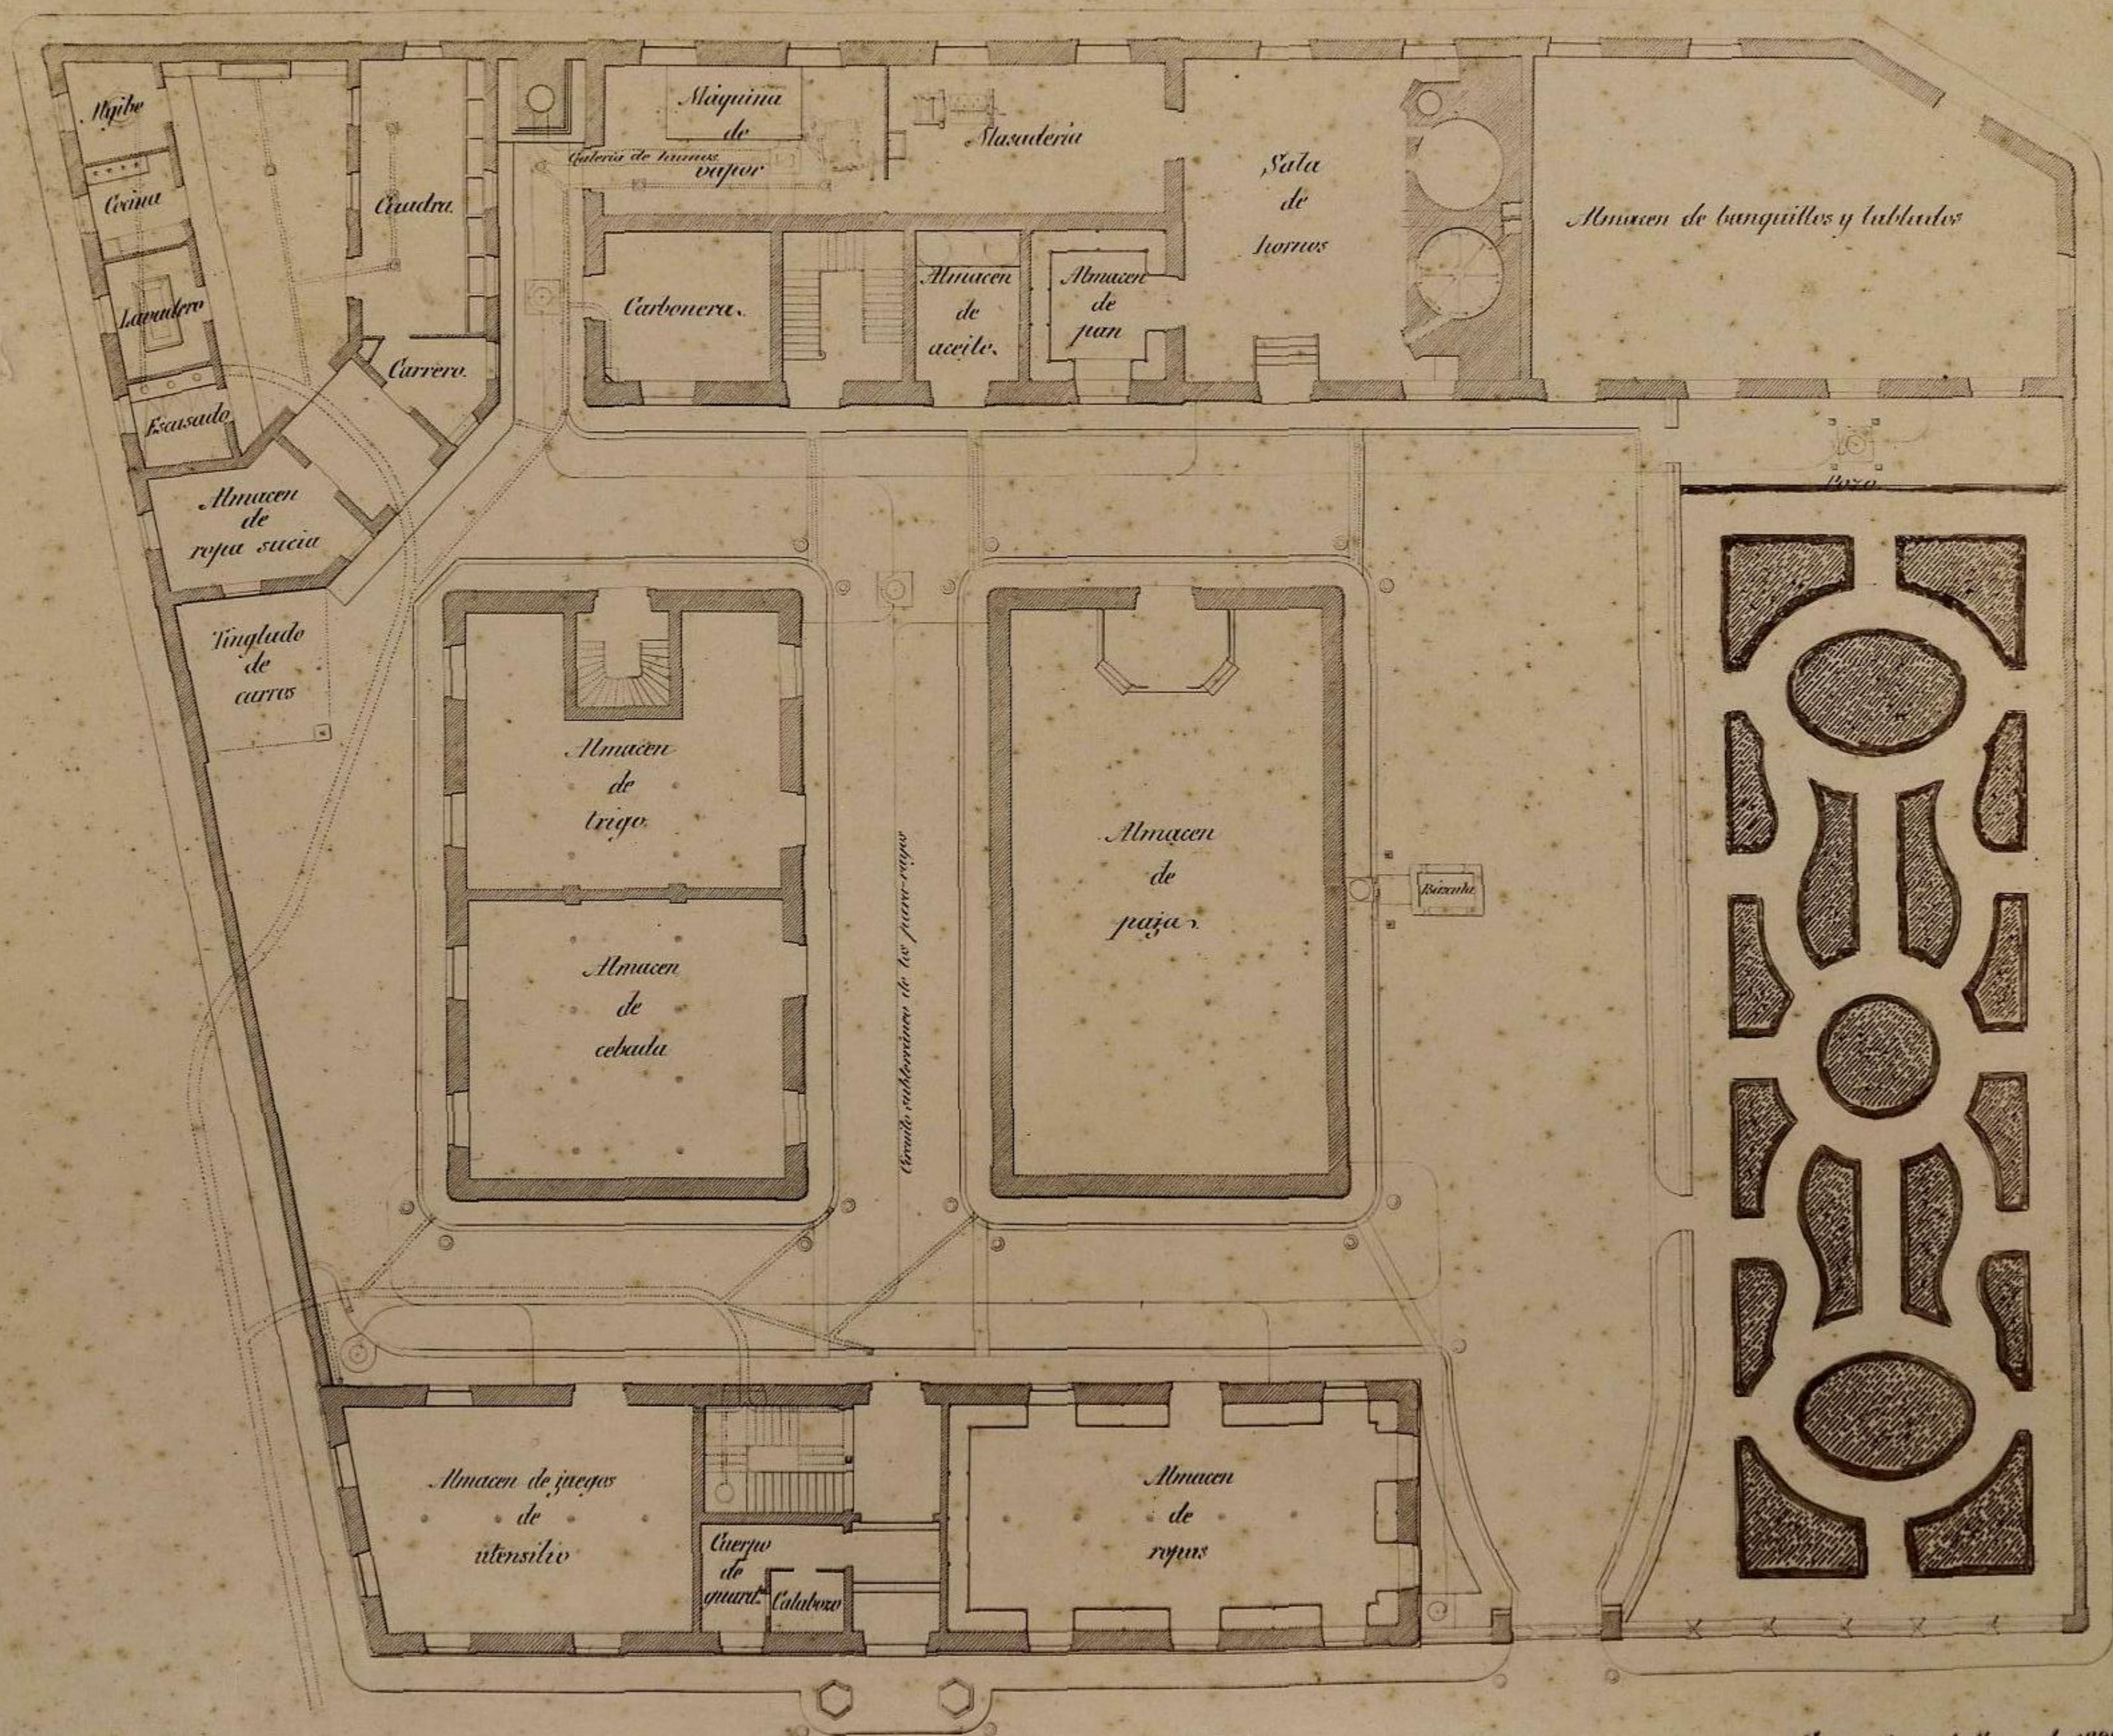

Escala de 1:100

Granada 31 de Enero de 1888
 Miguel Cornejo Peraza